




Dachgeschoss: M=1:100

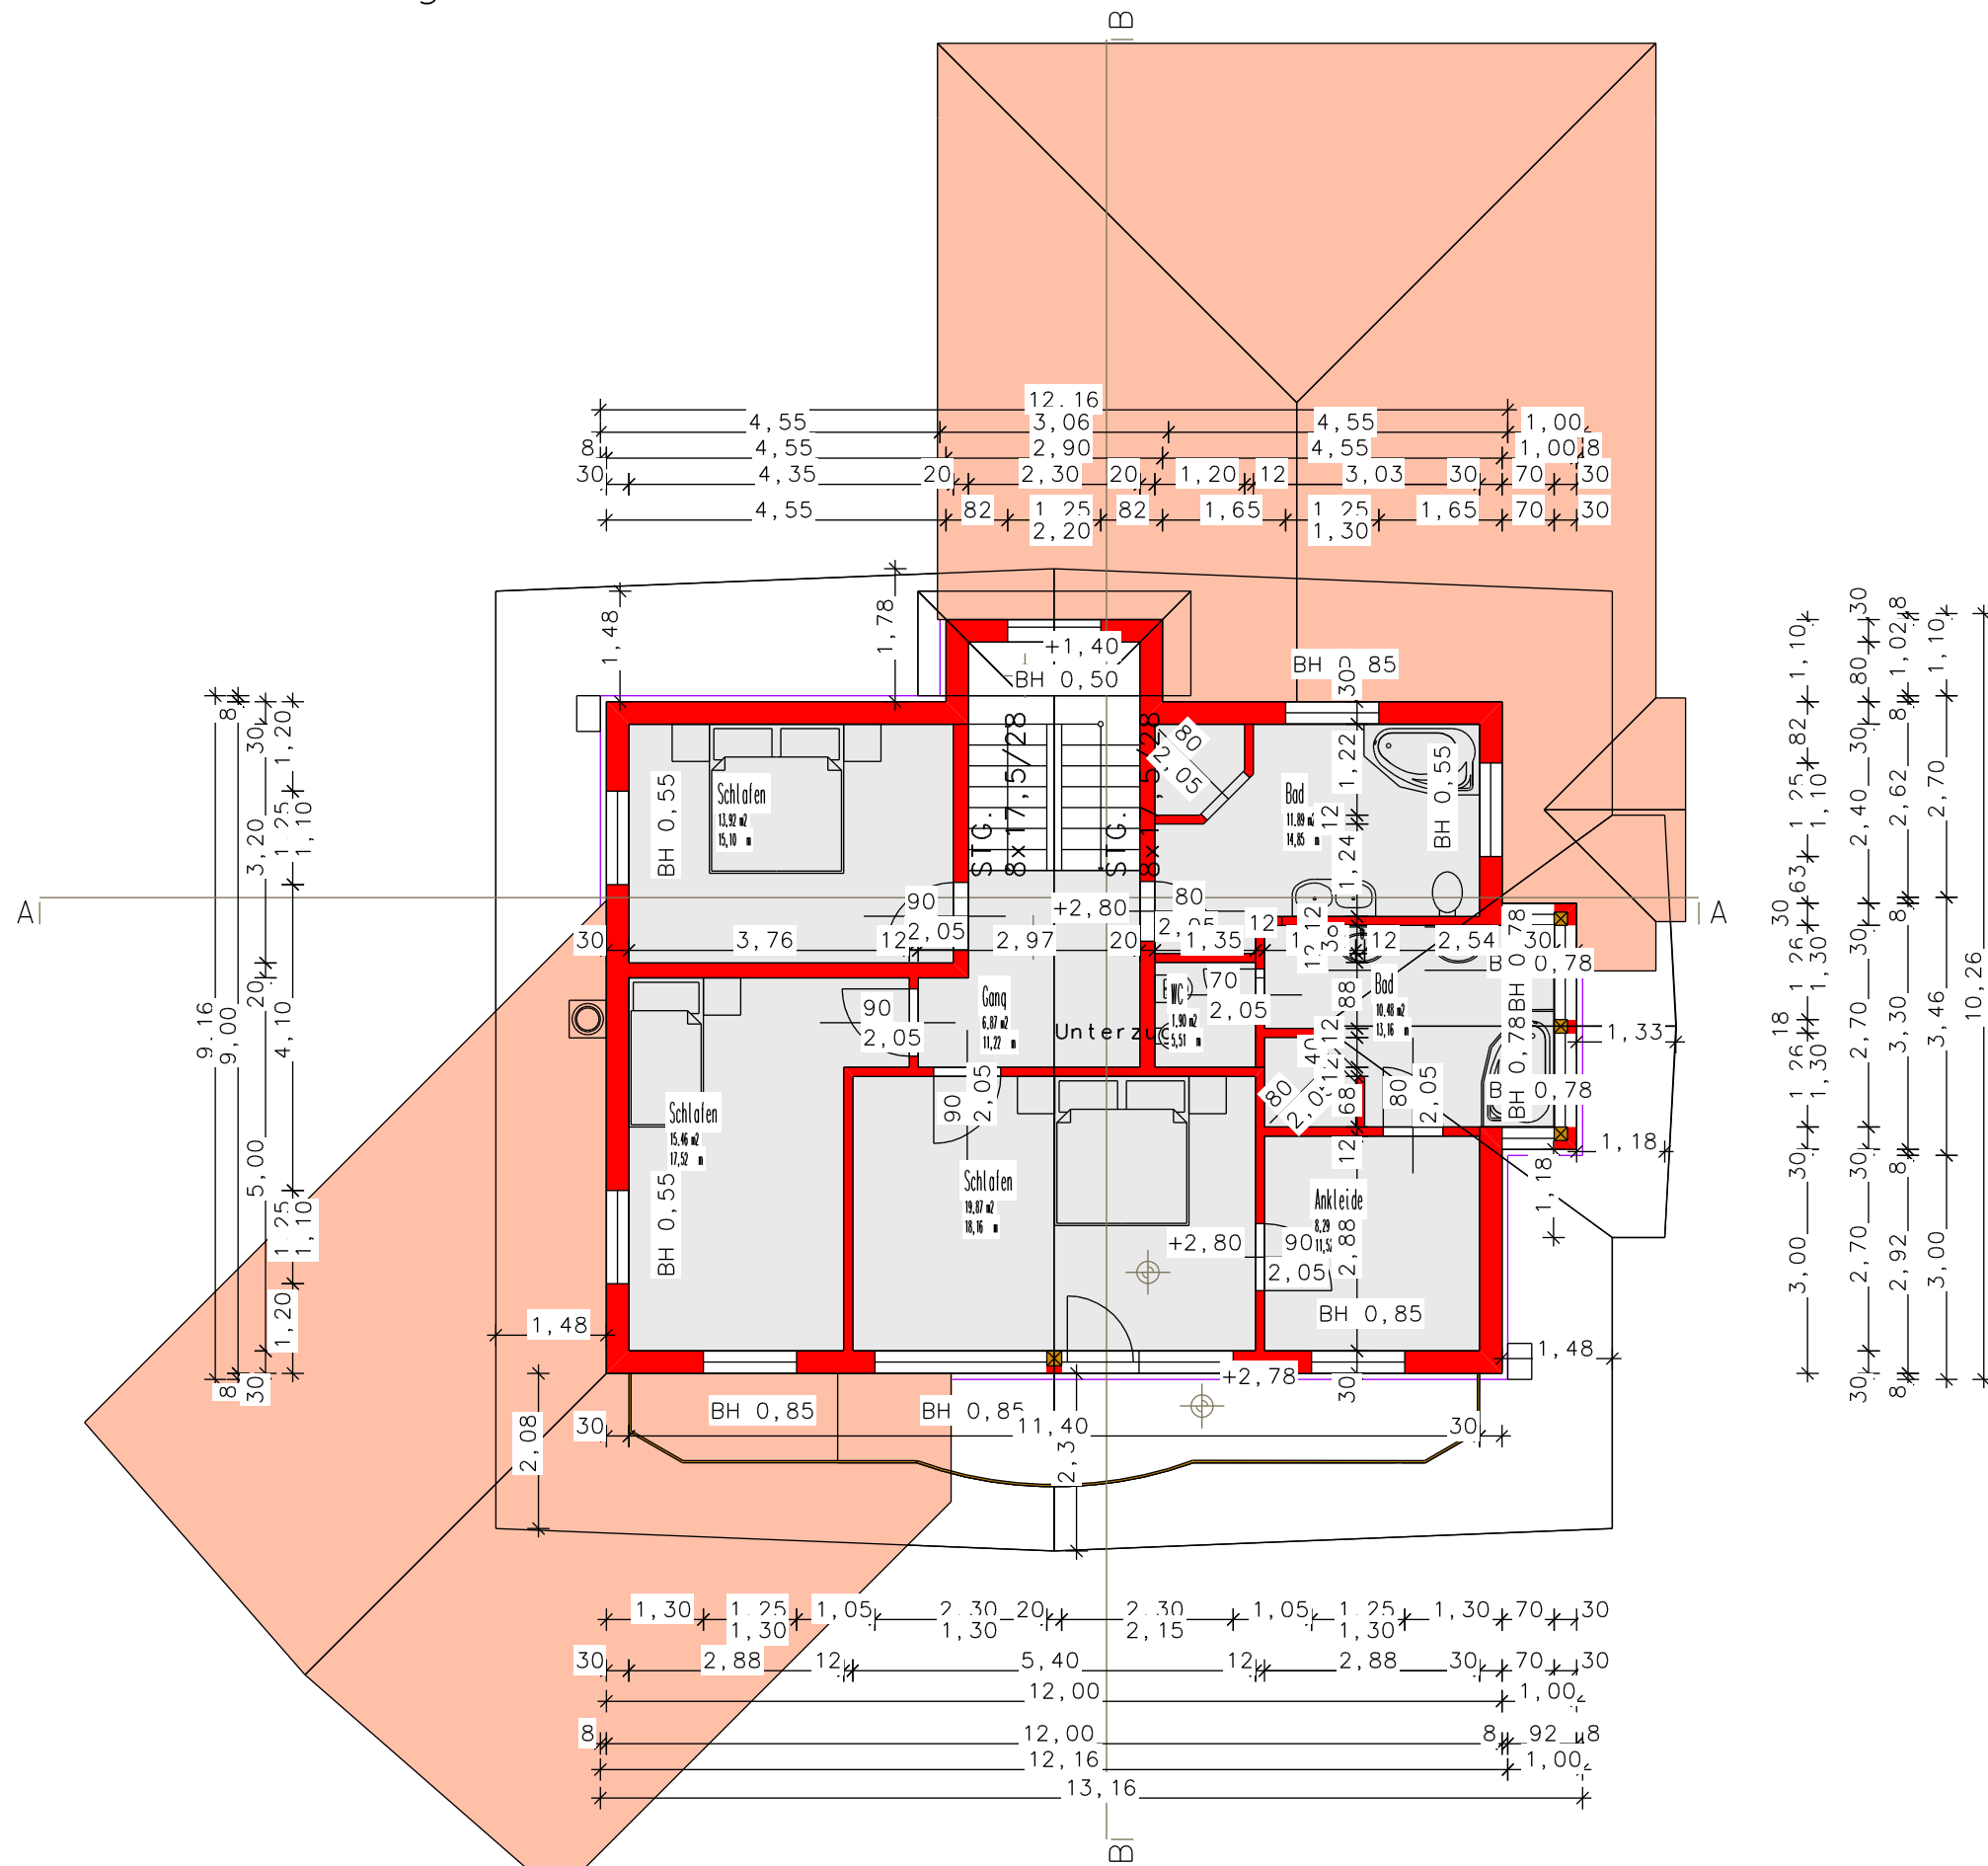


Schnitt A-A :  
M=1:100

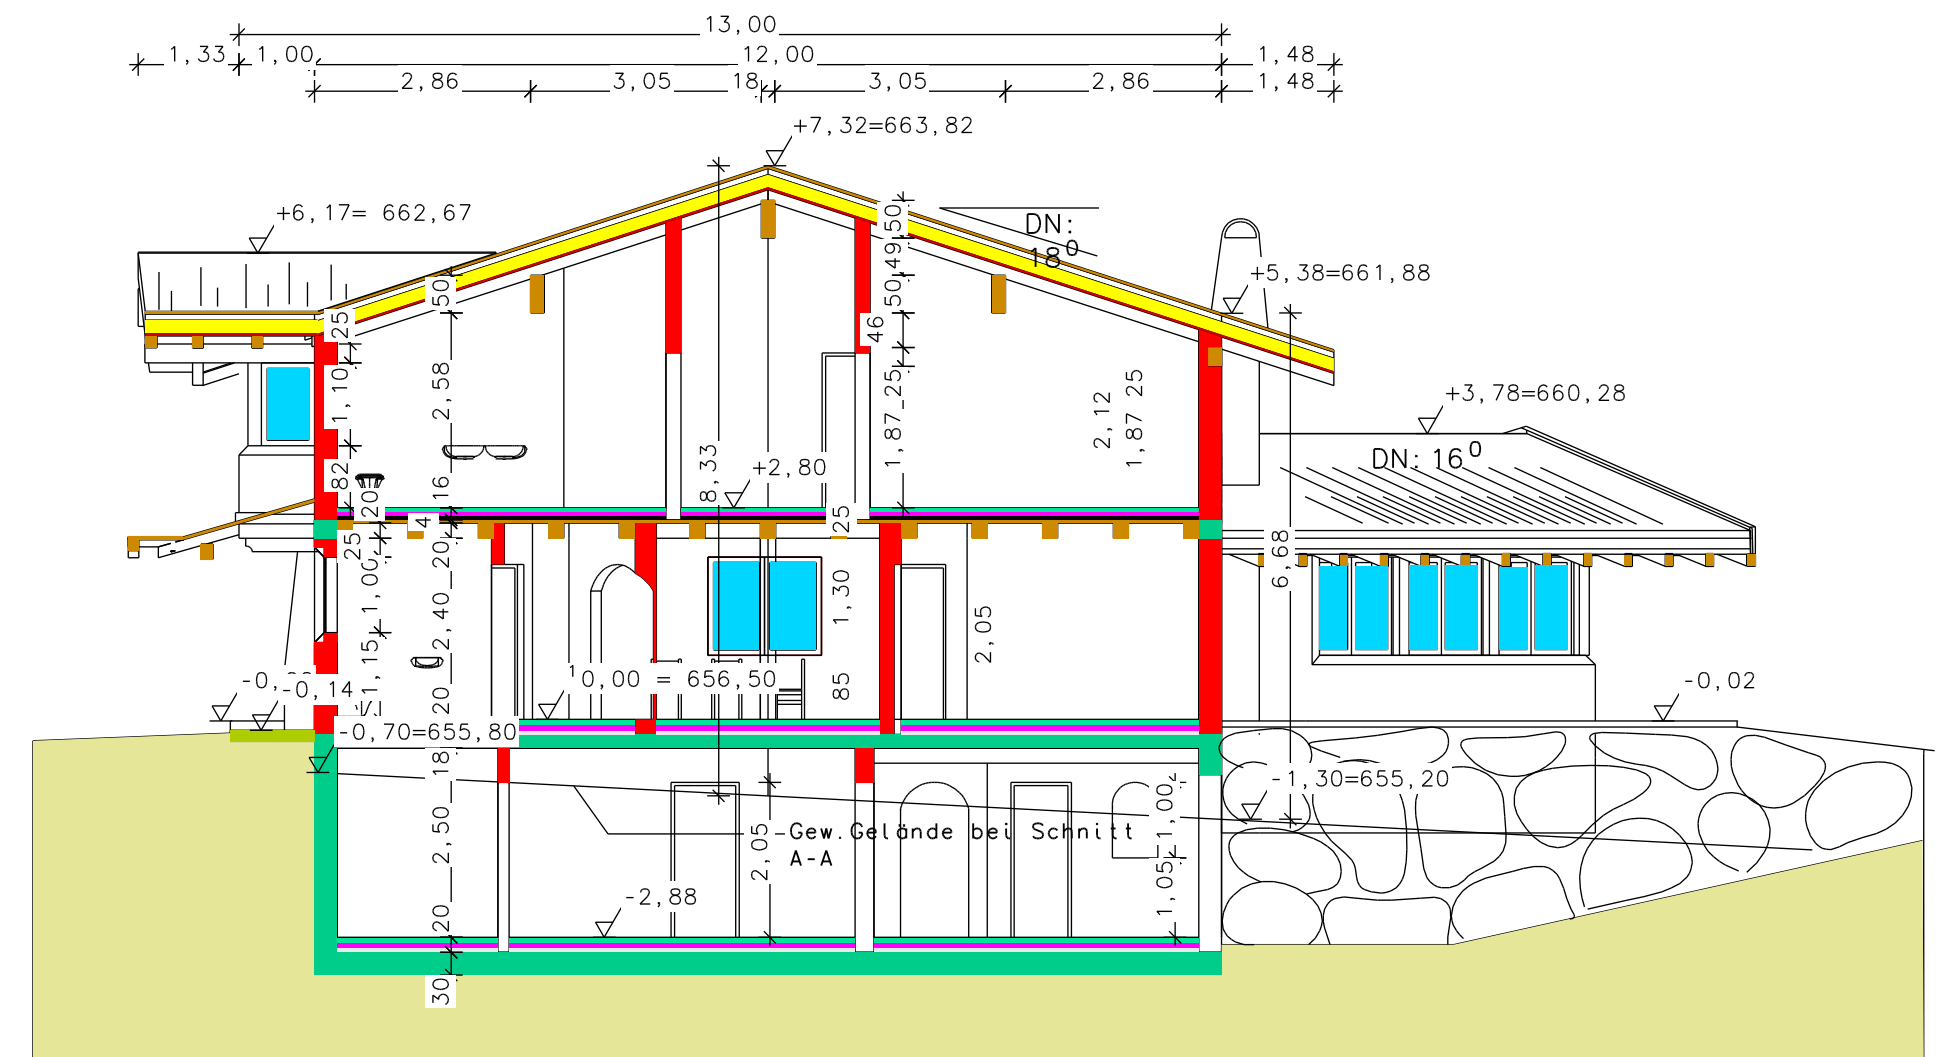

Ansicht Süd:

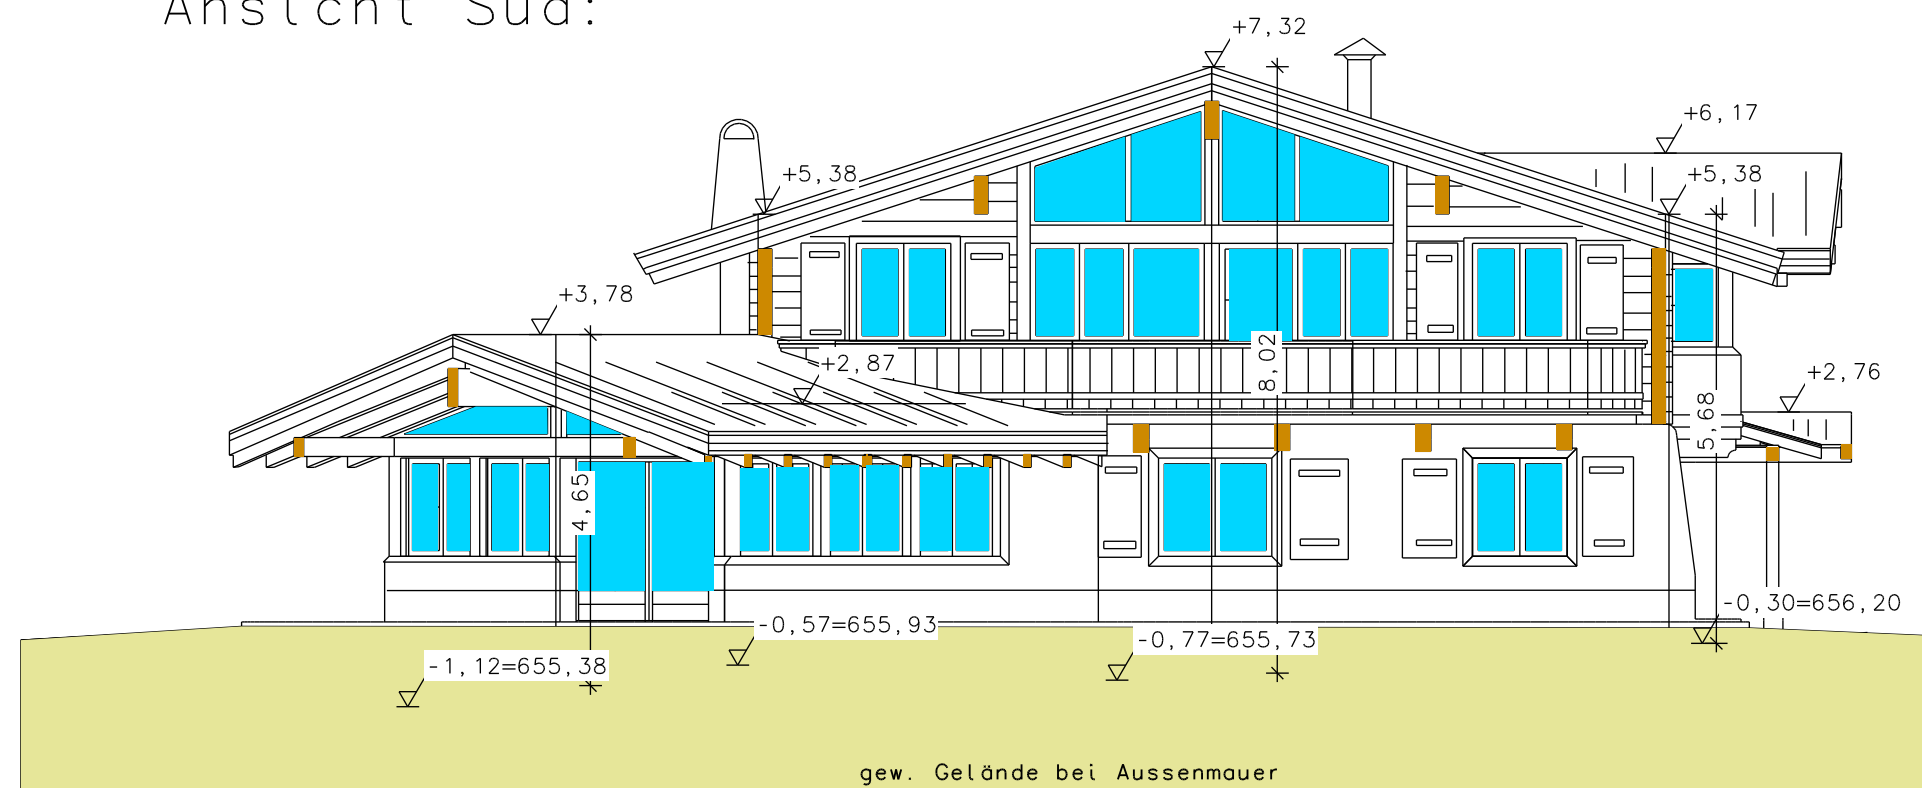

Schnitt B-B: M=1:100

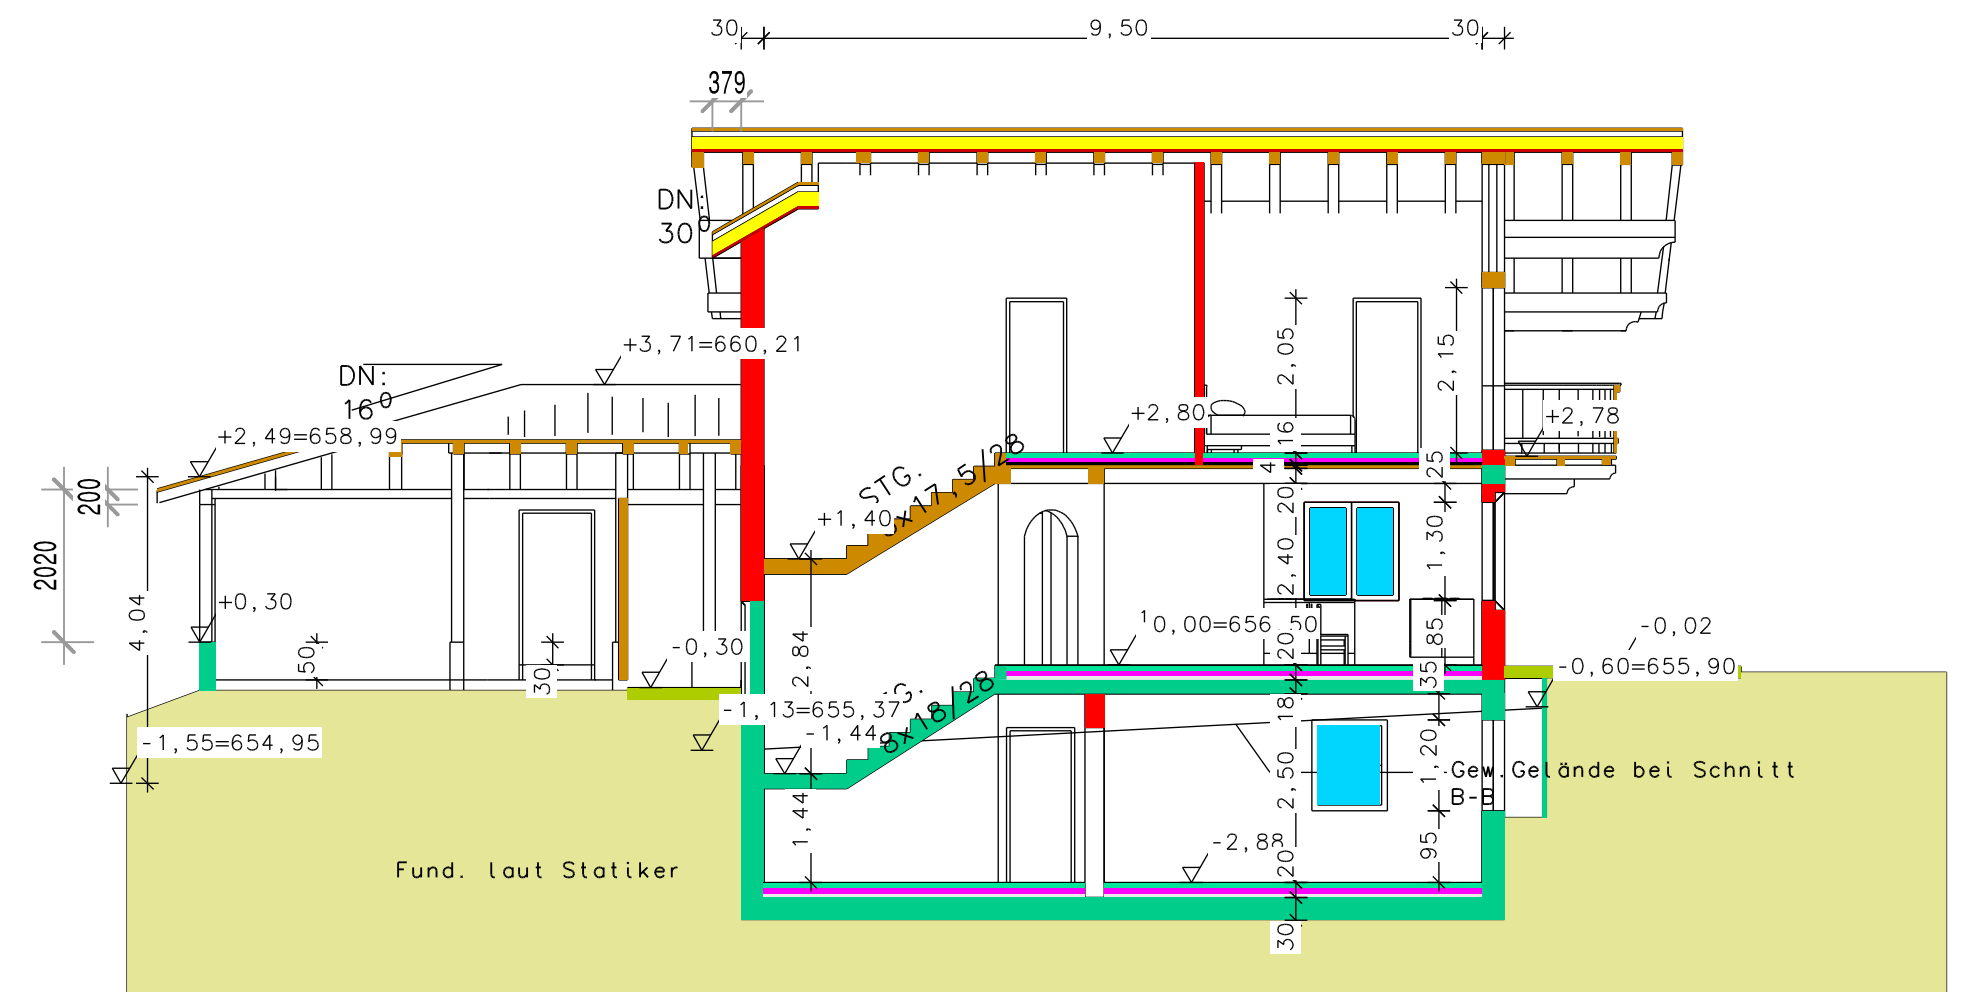

MARKUS PLETZNAUER

WOHNBAU Ges.m.b.H. BVH. Erpfendorf Kramatweg  
Haydenweg 6a  
6380 St.Johann

DARSTELLUNG IM  
MASZTAB: 1/100 DG und SCHNITTE

